



ByggVesta

# TEODOLITEN

FAGERSJÖ, Stockholm, Hus B



ByggVesta

3 Rok  
68,5m<sup>2</sup>


Lägenhetsnummer:  
213



## FÖRKLARINGAR

	GARDEROB		TVÄTTMASKIN
	LINNESKÅP		TORKTUMLARE
	STÄDSKÅP		TVÄTTPELARE
	SPIS		KOMBIMASKIN
	KYL/FRYS		FÖRBERETT FÖR DISKMASKIN
	KYLSKÅP		FÖRBERETT FÖR MIKROVÅGSUGN
	FRYSSKÅP		ELCENTRAL

## ORIENTERINGSFIGUR

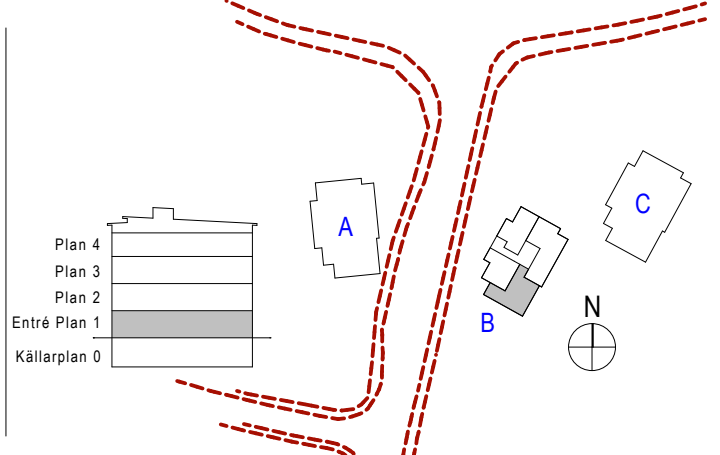

2011-04-28

RESERVATION FÖR EVENTUELLA ÄNDRINGAR OCH YTAVVIKELSER

0 1 2 3m  
SKALA 1:100