



ByggVesta

TEODOLITEN

FAGERSJÖ, Stockholm, Hus B



ByggVesta

3 Rok

67m²

Lägenhetsnummer:


221



FÖRKLARINGAR

	GARDEROB		TVÄTTMASKIN
	LINNESKÅP		TORKTUMLARE
	STÄDSKÅP		TVÄTTPELARE
	SPIS		KOMBIMASKIN
	KYL/FRYS		FÖRBERETT FÖR DISKMASKIN
	KYLSKÅP		FÖRBERETT FÖR MIKROVÅGSUGN
	FRYSSKÅP		ELCENTRAL

ORIENTERINGSFIGUR

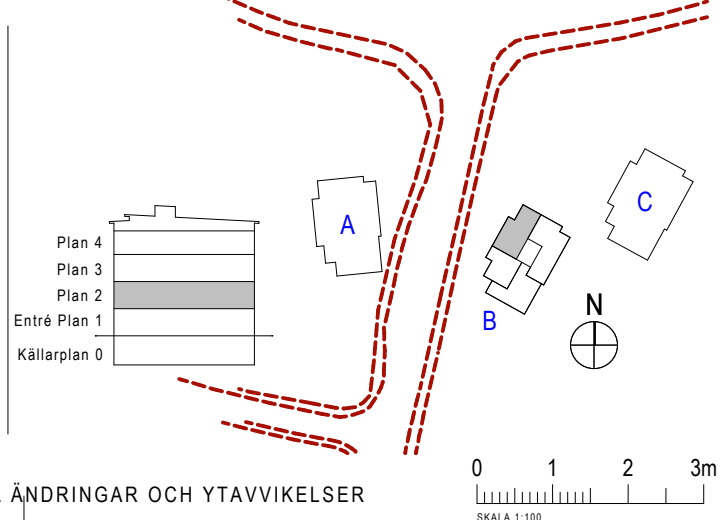

2011-04-28

RESERVATION FÖR EVENTUELLA ÄNDRINGAR OCH YTAVVIKELSER

0 1 2 3m
SKALA 1:100