



ByggVesta

Åkerviolen


Göteborg



ByggVesta

4 RoK etage Öv
29,5 m²


Lägenhetsnummer:
551 övre plan

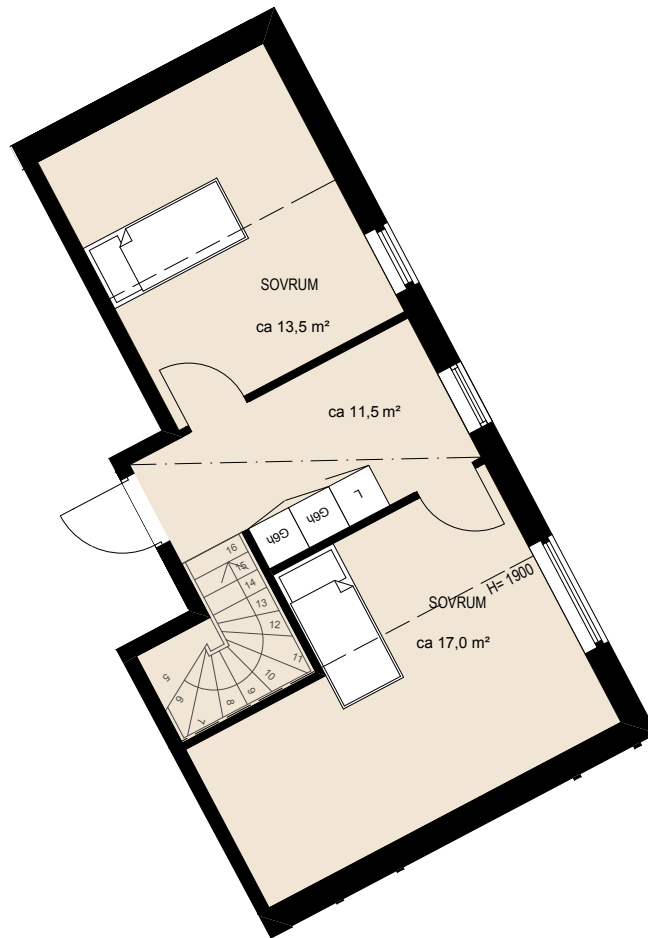

FÖRKLARINGAR

G	GARDEROB	TM	TVÄTTMASKIN
L	LINNESKÅP	TT	TORKTUMBLARE
ST	STÄDSKÅP	KM	KOMBIMASKIN
SPIS	SPIS	FÖRBERETT FÖR DISKMASKIN	
K/F	KYL/FRYS	FÖRBERETT FÖR MIKROVÅGSUGN	
K	KYLSKÅP	ELCENTRAL	
F	FRYSSKÅP		

ORIENTERINGSFIGUR

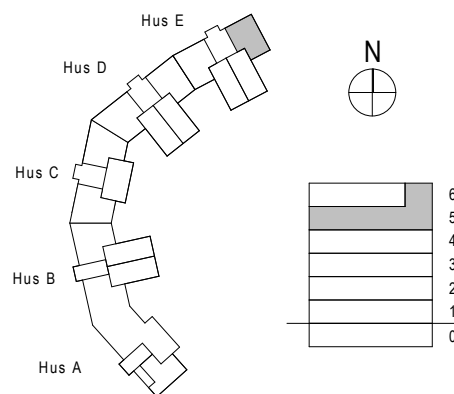

2011-09-16

YTA FÖR LOGGIA INGÅR I LÄGENHETSYTAN
RESERVATION FÖR EVENTUELLA ÄNDRINGAR OCH YTAVVIKELSER

0 1 2 3m
SKALA 1:100