



ByggVesta

# FULLRIGGAREN 2

Kv. FULLRIGGAREN 2, Malmö




ByggVesta

2 Rok, ca 52m<sup>2</sup>

Lägenhetsnummer:


6230

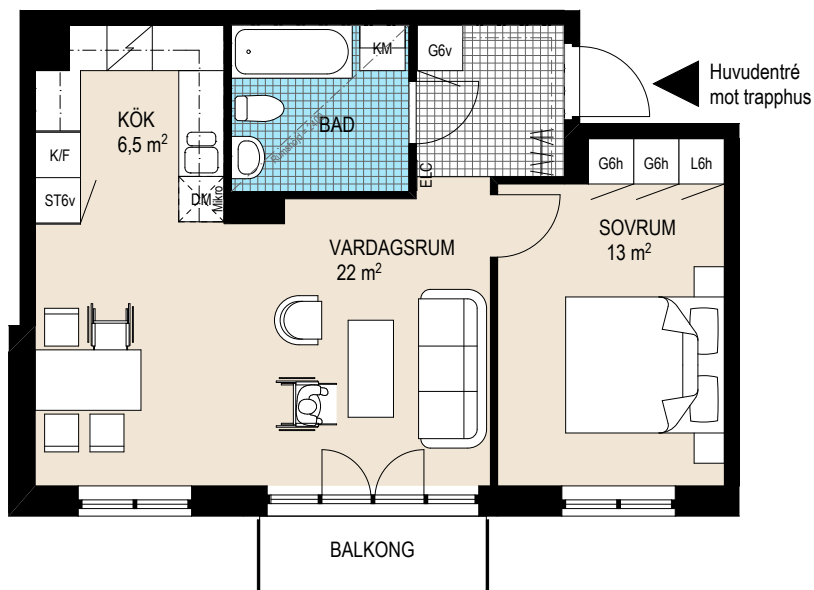

## FÖRKLARINGAR

	GARDEROB		TVÄTTMASKIN
	LINNESKÅP		TORKTUMLARE
	STÄDSKÅP		TVÄTTPELARE
	SPIS		KOMBIMASKIN
	KYL/FRYS		FÖRBERETT FÖR DISKMASKIN
	KYLSKÅP		FÖRBERETT FÖR MIKROVÅGSUGN
	FRYSSKÅP		ELCENTRAL

## ORIENTERINGSFIGUR

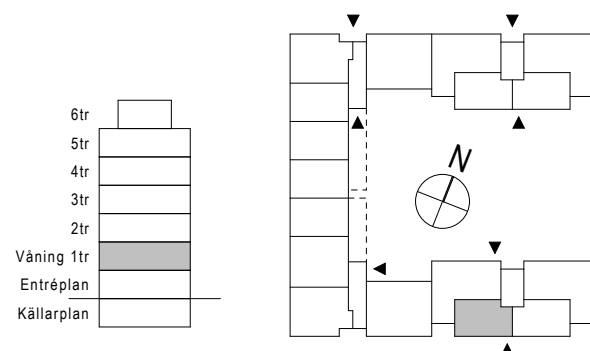

2010-12-21

RESERVATION FÖR EVENTUELLA ÄNDRINGAR OCH YTAVVIKELSER

0 1 2 3m  
 SKALA 1:100