



ByggVesta

FULLRIGGAREN 2

Kv. FULLRIGGAREN 2, Malmö




ByggVesta

2 Rok, ca 52m²

Lägenhetsnummer:


6330

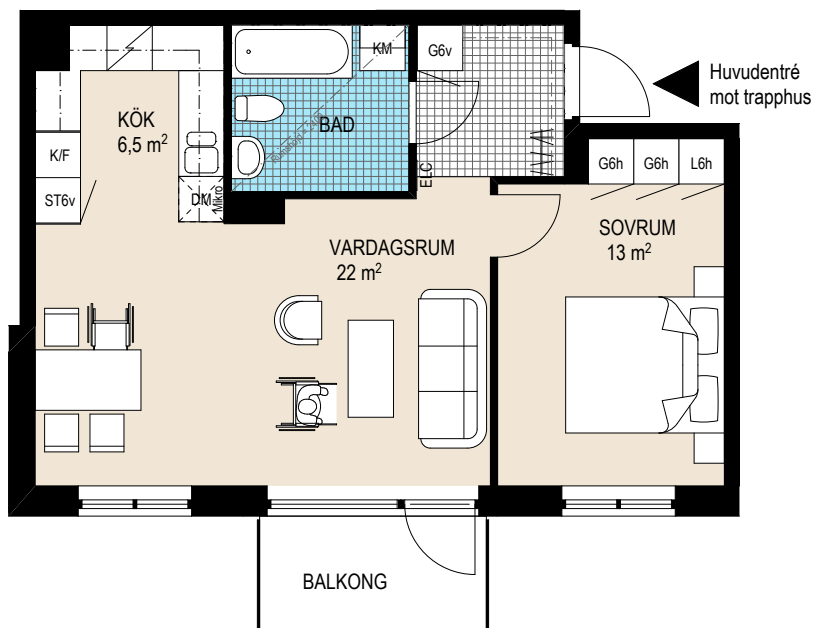

FÖRKLARINGAR

	GARDEROB		TVÄTTMASKIN
	LINNESKÅP		TORKTUMLARE
	STÄDSKÅP		TVÄTTPELARE
	SPIS		KOMBIMASKIN
	KYL/FRYS		FÖRBERETT FÖR DISKMASKIN
	KYLSKÅP		FÖRBERETT FÖR MIKROVÅGSUGN
	FRYSSKÅP		ELCENTRAL

ORIENTERINGSFIGUR

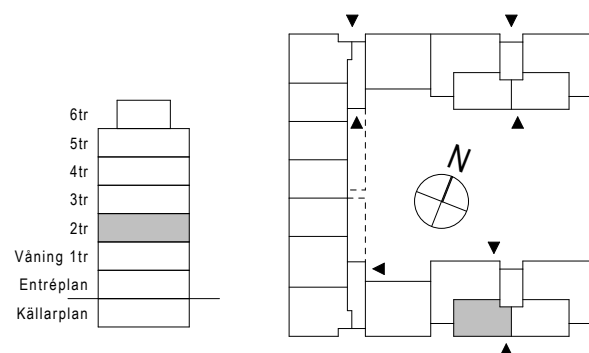

2010-12-21

RESERVATION FÖR EVENTUELLA ÄNDRINGAR OCH YTAVVIKELSER

0 1 2 3m

 SKALA 1:100