



ByggVesta

FULLRIGGAREN 2

Kv. FULLRIGGAREN 2, Malmö




ByggVesta

3 Rok, ca 74,5m²

Lägenhetsnummer:


6340

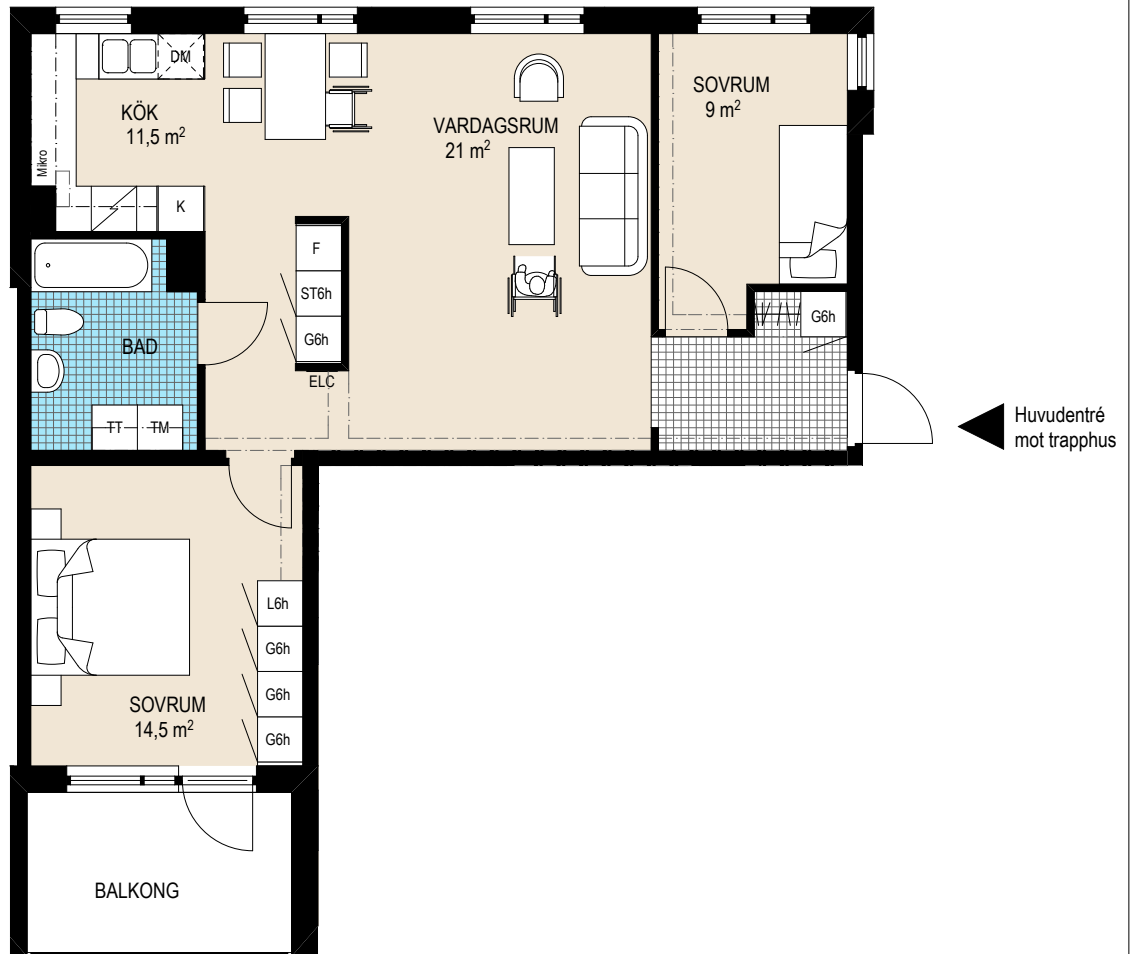

FÖRKLARINGAR

| | | | |
|------|-----------|-------|----------------------------|
| G | GARDEROB | TM | TVÄTTMASKIN |
| L | LINNESKÅP | TT | TORKTUMLARE |
| ST | STÄDSKÅP | TP | TVÄTTPELARE |
| SPIS | | KM | KOMBIMASKIN |
| K/F | KYL/FRYS | DM | FÖRBERETT FÖR DISKMASKIN |
| K | KYLSKÅP | MIKRO | FÖRBERETT FÖR MIKROVÅGSUGN |
| F | FRYSSKÅP | ELC | ELCENTRAL |

ORIENTERINGSFIGUR

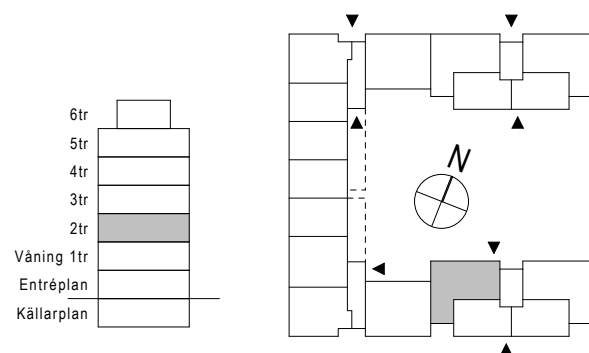

2010-12-21

RESERVATION FÖR EVENTUELLA ÄNDRINGAR OCH YTAVVIKELSER

0 1 2 3m
SKALA 1:100