



ByggVesta

# LINDHOLMSALLÉN

Lindholmen 31:3, Göteborg




ByggVesta

**3RoK:** 76,9 kvm

**Lägenhetsnummer:**


771

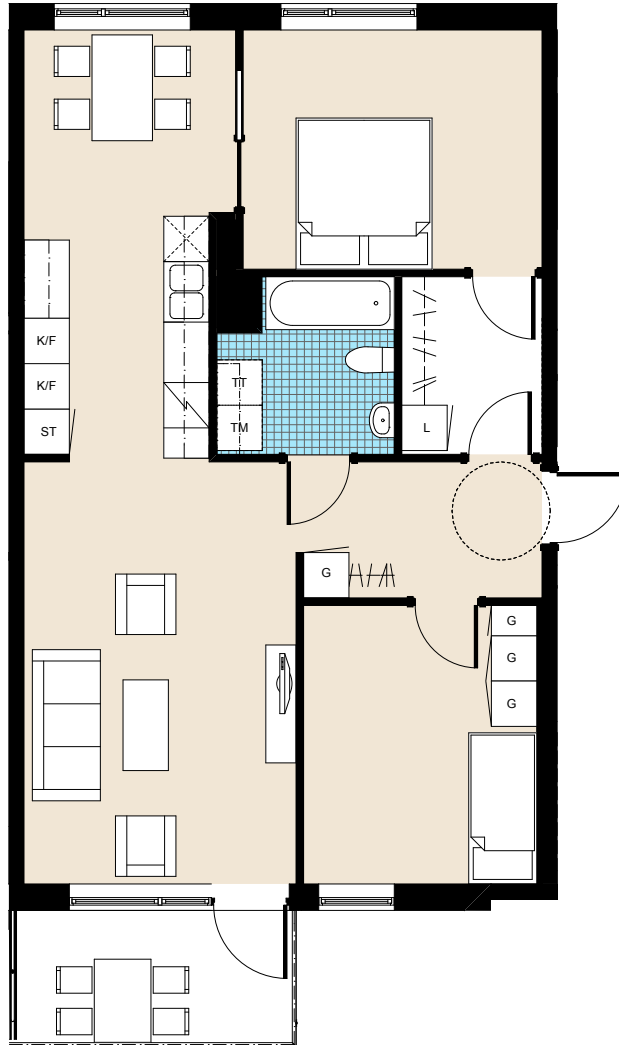

## FÖRKLARINGAR

G	GARDEROB	TM	TVÄTTMASKIN
L	LINNESKÅP	TT	TORKTUMLARE
ST	STÄDSKÅP	TP	TVÄTTPELARE
SPIS		KM	KOMBIMASKIN
K/F	KYL/FRYS	DM	FÖRBERETT FÖR DISKMASKIN
K	KYLSKÅP	MIKRO	FÖRBERETT FÖR MIKROVÅGSUGN
F	FRYSSKÅP	ELC	ELCENTRAL

## ORIENTERINGSFIGUR

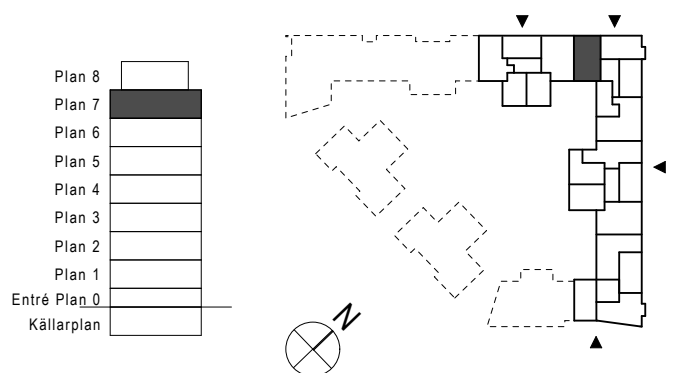

2011-04-05

RESERVATION FÖR EVENTUELLA ÄNDRINGAR OCH YTAVVIKELSER

0 1 2 3m  
SKALA 1:100