



ByggVesta

LINDHOLMSALLÉN

Lindholmen 31:3, Göteborg




ByggVesta

2RoK: 73,4 kvm

Lägenhetsnummer:


883

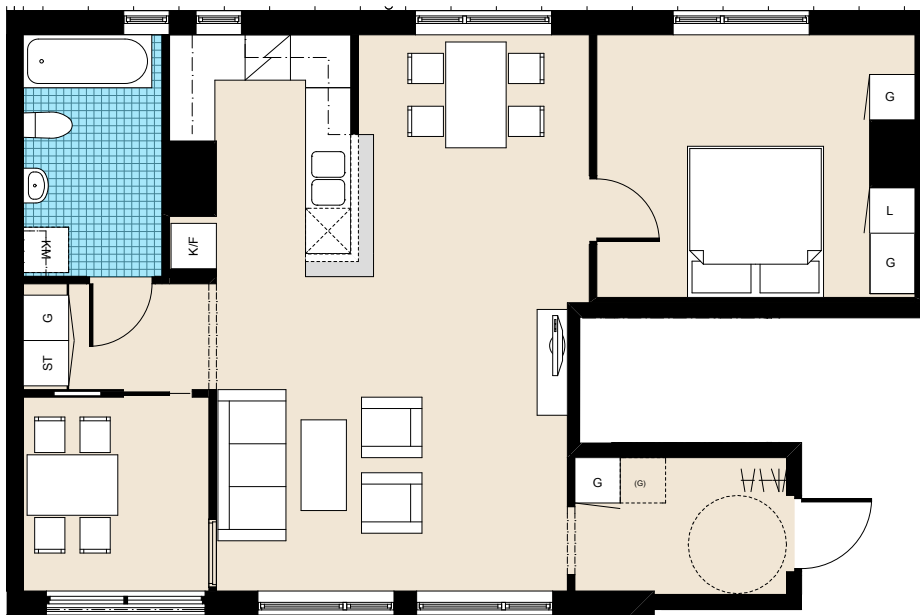

FÖRKLARINGAR

G	GARDEROB	TM	TVÄTTMASKIN
L	LINNESKÅP	TT	TORKTUMLARE
ST	STÄDSKÅP	TP	TVÄTTPELARE
SPIS		KM	KOMBIMASKIN
K/F	KYL/FRYS	DM	FÖRBERETT FÖR DISKMASKIN
K	KYLSKÅP	MIKRO	FÖRBERETT FÖR MIKROVÅGSUGN
F	FRYSSKÅP	ELC	ELCENTRAL

ORIENTERINGSFIGUR

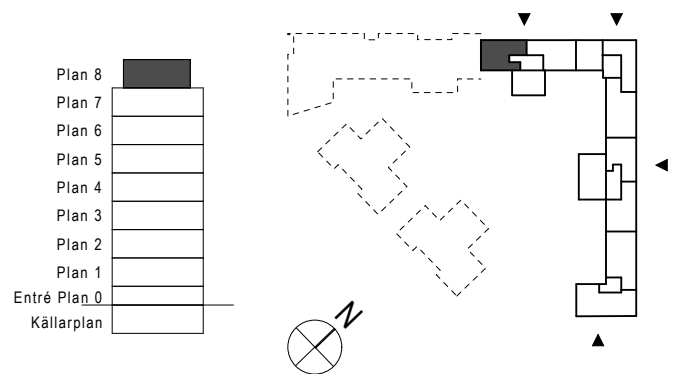

2011-04-05

RESERVATION FÖR EVENTUELLA ÄNDRINGAR OCH YTAVVIKELSER

0 1 2 3m
SKALA 1:100