
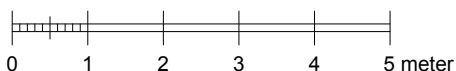
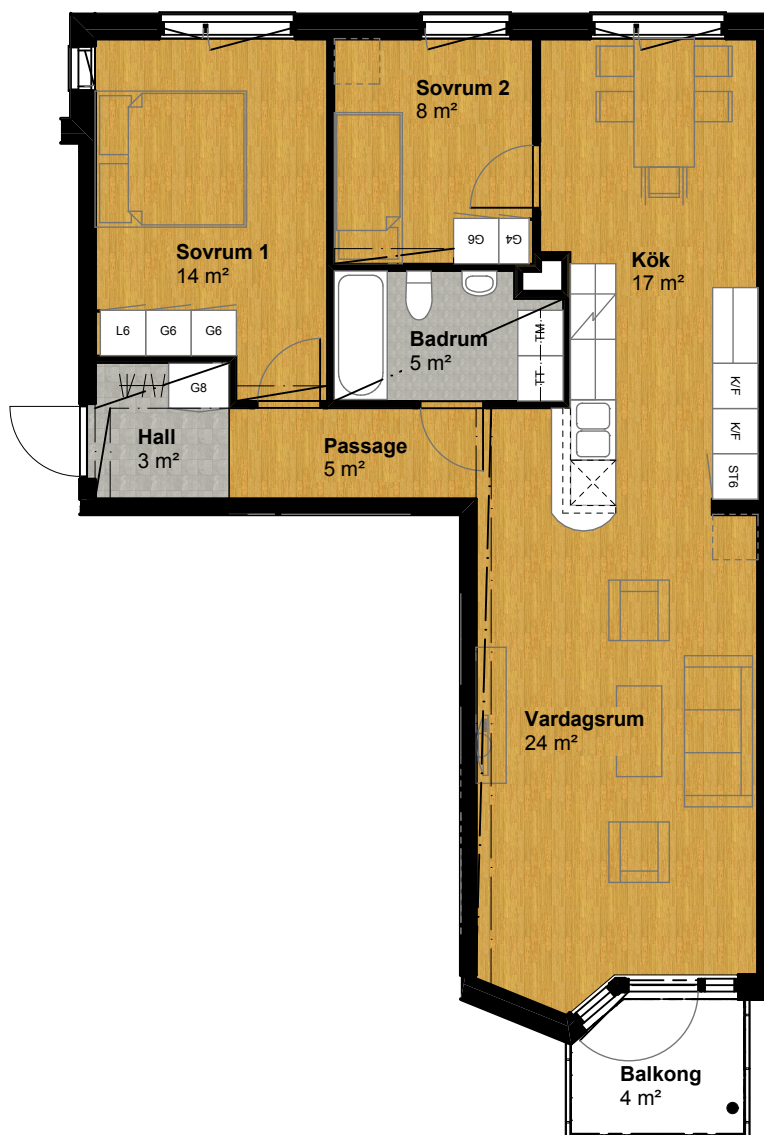
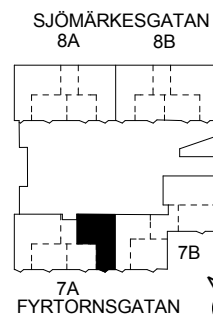


# Kv. SJÖMÄRKET 2, VÄSTERÅS

Lägenhet nr. 071210  
Plan 2

3 rum och kök 77 m<sup>2</sup>

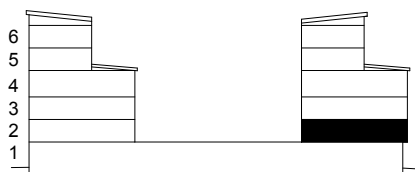

Skala 1:100

Garderob	Kylskåp	Tvättmaskin
Linneskåp	Frysskåp	Torktumlare
Städskåp	Spis med fläkt	Kombinerad tvättmaskin och torktumlare
Högsåp	Förberett för diskmaskin	Undertak / Nerbyggd kanal i takvinkel
Kyl och frys	Hatthylla / Klädstång	


Golvmaterial enl plan  
Klinker i hall och loggia 20x20 cm  
Klinker i bad 10x10 cm

Bänk och skåp över tvättutrustning i badrum

\* Siffror anger skåpbredd i dm

Rumsytor är ca-ytor

Yta för loggia ingår i lägenhetsytan.

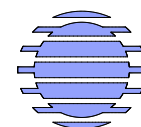

ByggVesta

2010-10-18

Med reservation för eventuella ändringar och ytangivelser.