
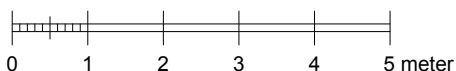
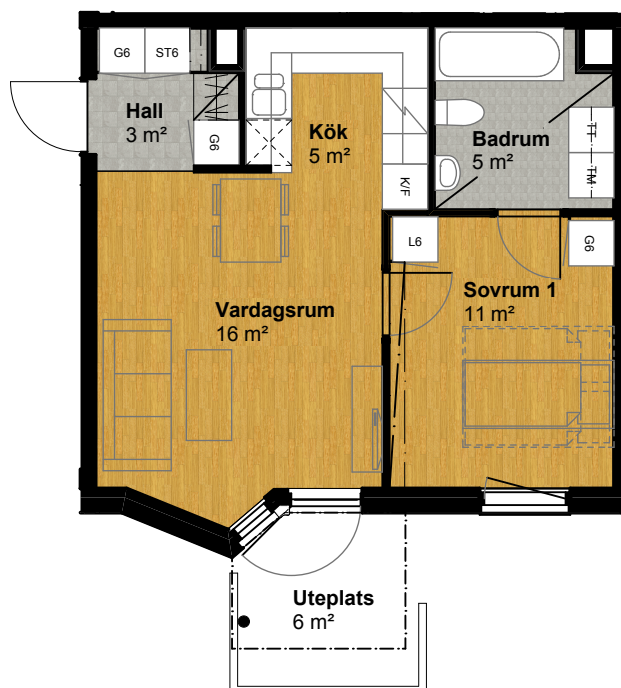
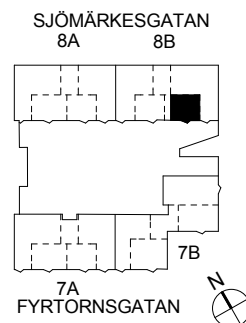


# Kv. SJÖMÄRKET 2, VÄSTERÅS

Lägenhet nr. 082220  
Plan 2

2 rum och kök 42 m<sup>2</sup>

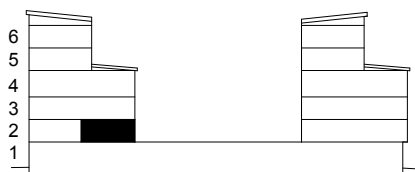

Skala 1:100

G6*	Garderob	K	Kylskåp	TM	Tvättmaskin
L6*	Linneskåp	F	Frysskåp	TT	Torktumlare
ST6*	Städsåp		Spis med fläkt	KM	Kombinerad tvättmaskin och torktumlare
H6*	Högsåp		Förberett för diskmaskin		Undertak / Nerbyggd kanal i takvinkel
K/F	Kyl och frys	///	Hatthylla / Klädstång		


Golvmaterial enl plan  
Klinker i hall och loggia 20x20 cm  
Klinker i bad 10x10 cm

Bänk och skåp över tvättutrustning i badrum

\* Siffror anger skåpbredd i dm

Rumsytor är ca-ytor

Yta för loggia ingår i lägenhetsytan.

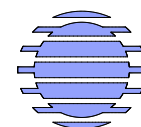

ByggVesta

2010-10-18

Med reservation för eventuella ändringar och ytangivelser.